



Tervezett alaprajz M 1:100

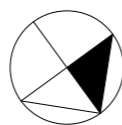

Tervezett helyiségek:

Nagyterem	94,91 m ²
Tároló	16,09 m ²
Előtér	3,81 m ²
Férfi wc	3,22 m ²
Női wc	1,74 m ²
WC Előtér	1,39 m ²
Iroda 1.	21,25 m ²
Iroda 2.	19,47 m ²
Ipartestületi iroda	19,51 m ²
Iráttár	8,82 m ²
Férfi wc	1,52 m ²
Női wc	1,29 m ²
WC Előtér	1,39 m ²
Váró:	8,75 m ²
ÖSSZESEN:	203,16 m²
Kapualj	26,27 m ²

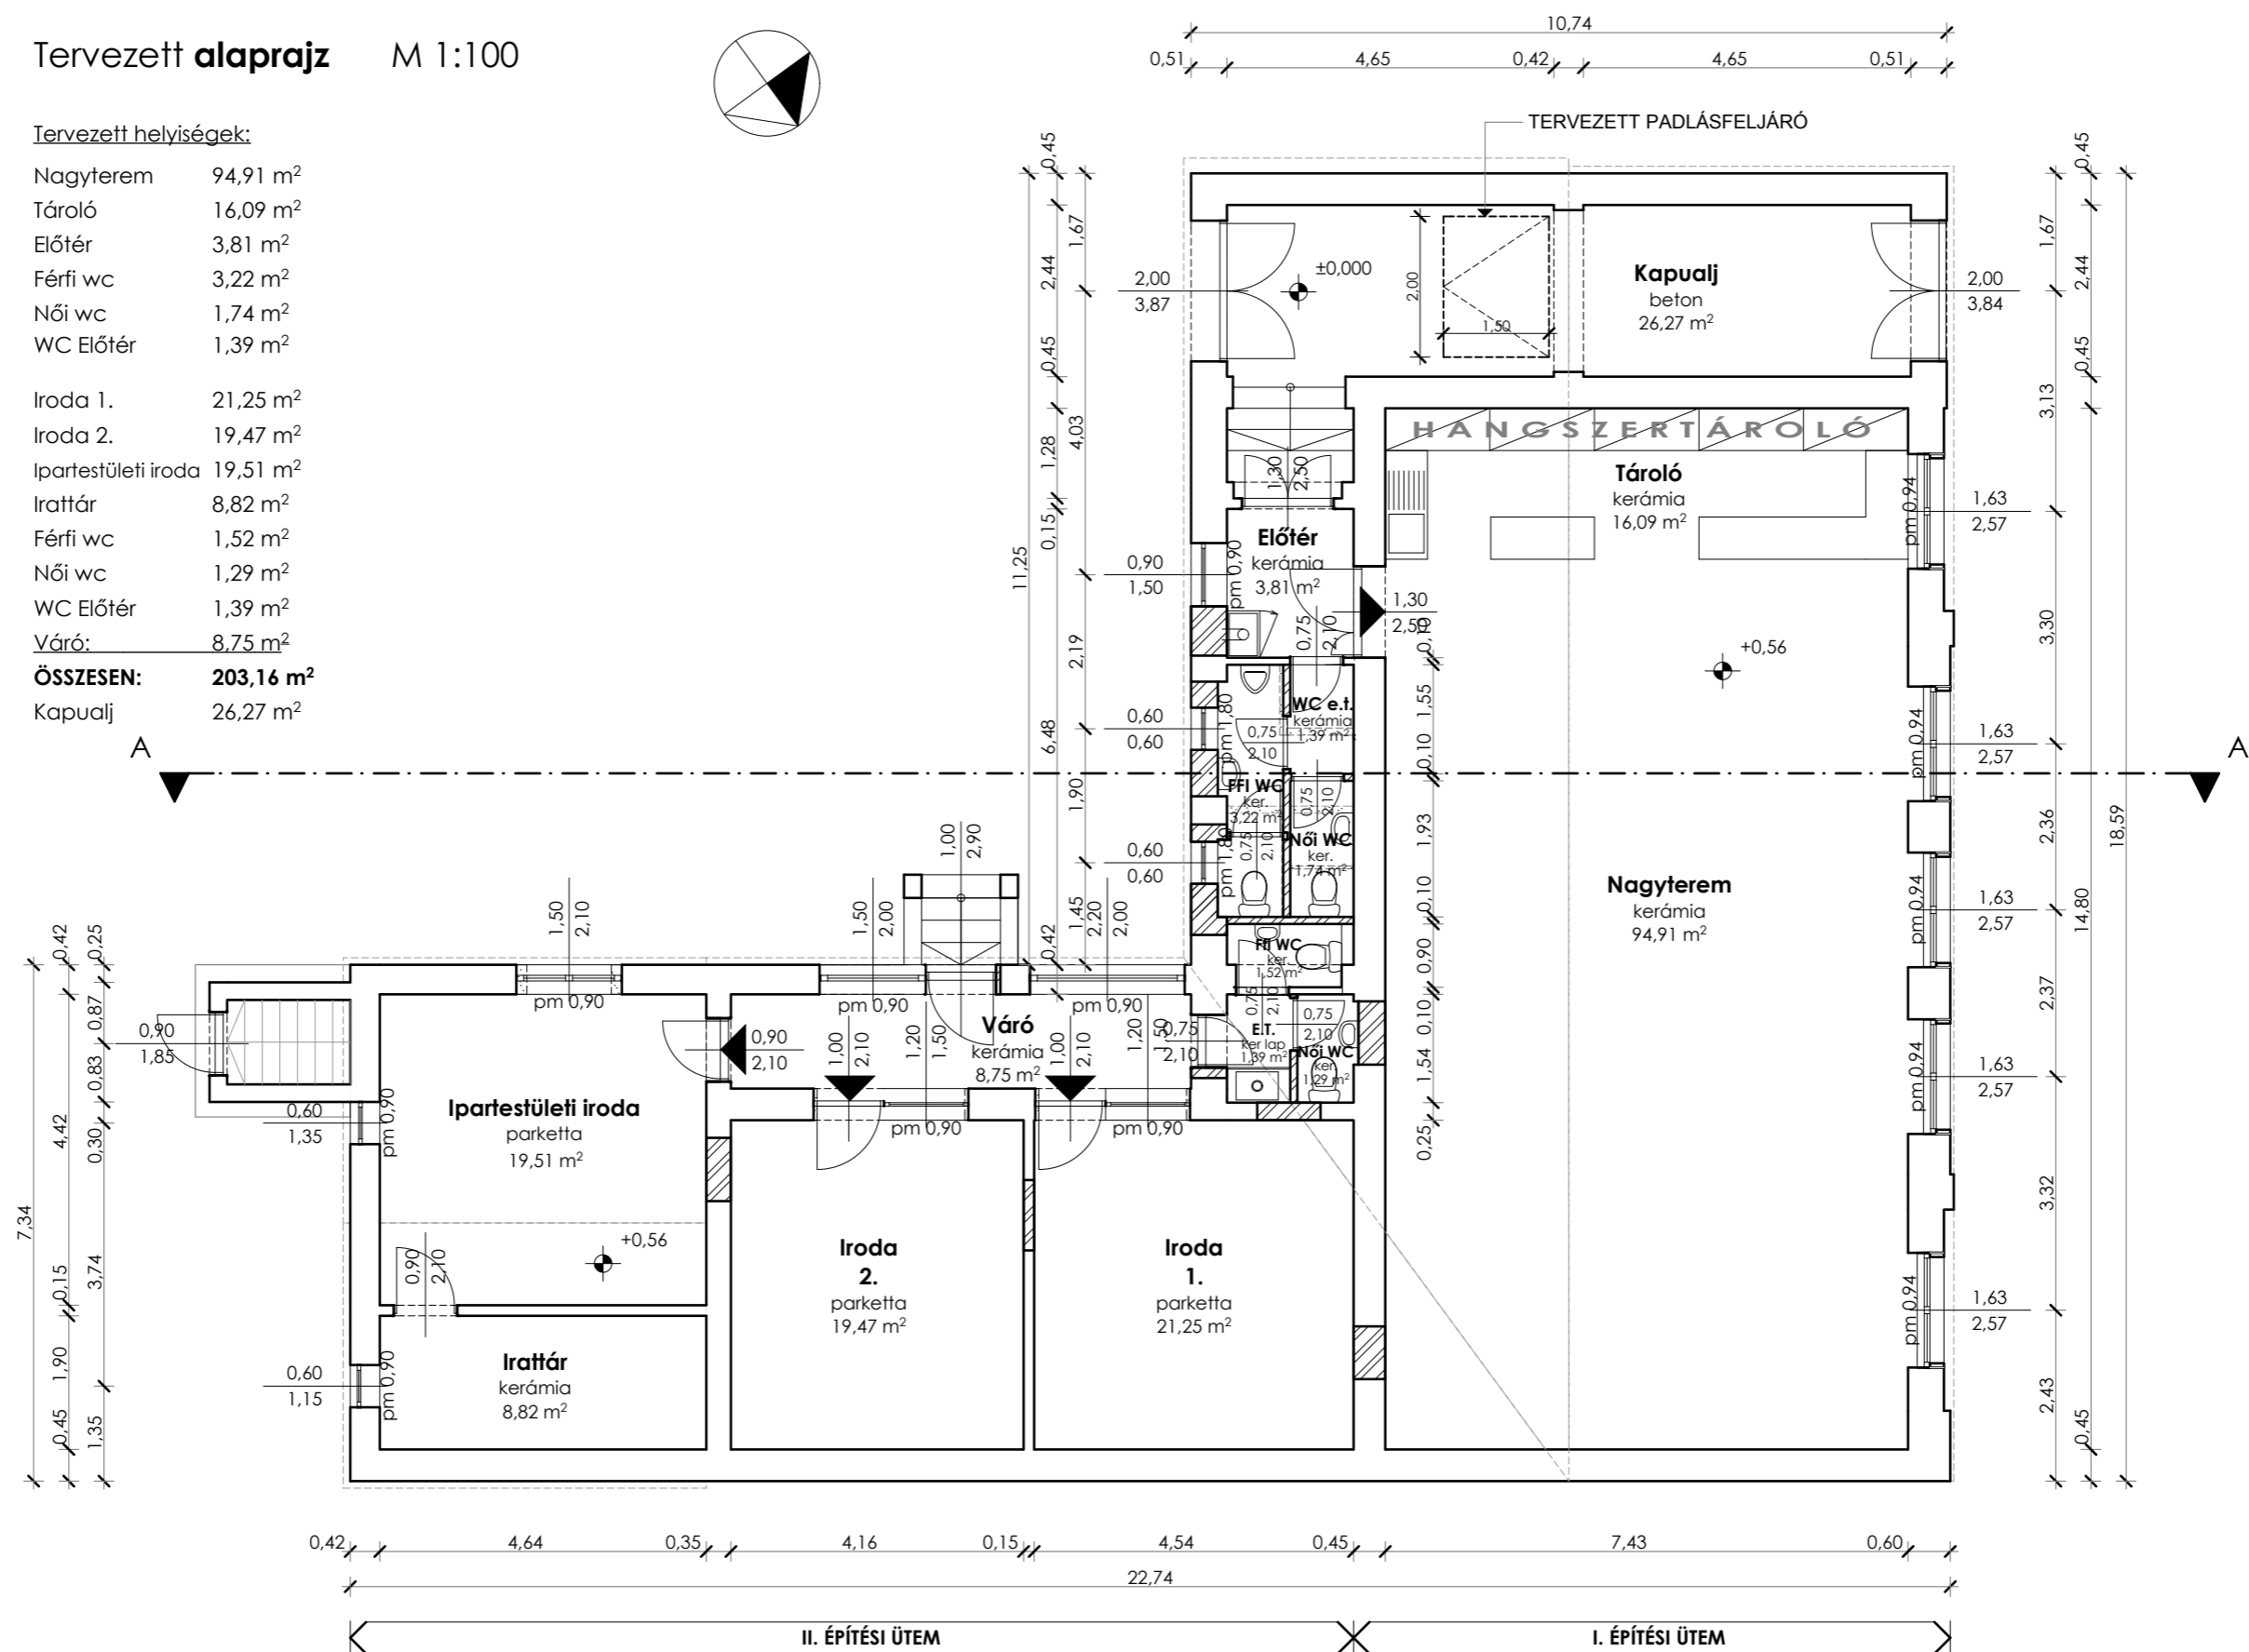

munka megnevezése:
Meglévő épület felújítása, átalakítása

helyszín:
9735 Csepreg, Rákóczi utca 1. szám, hrsz.: 563.

építtető:
CSEPREG ÉS VIDÉKE IPARTESZTÜLET
9735 Csepreg, Rákóczi u. 1. sz.

építész:
Gácsai József Ákos É-18-0018 Szombathely, Esze T. u.36.

munkatárs:
Pupp Péter Építészmérnök

lépték:
M 1:100

dátum:
2011.IV.

rajz megnevezése:

TERVEZETT ALAPRAJZ

száma:

É1