


Tervezett **Dél-Keleti homlokzat** M 1:100

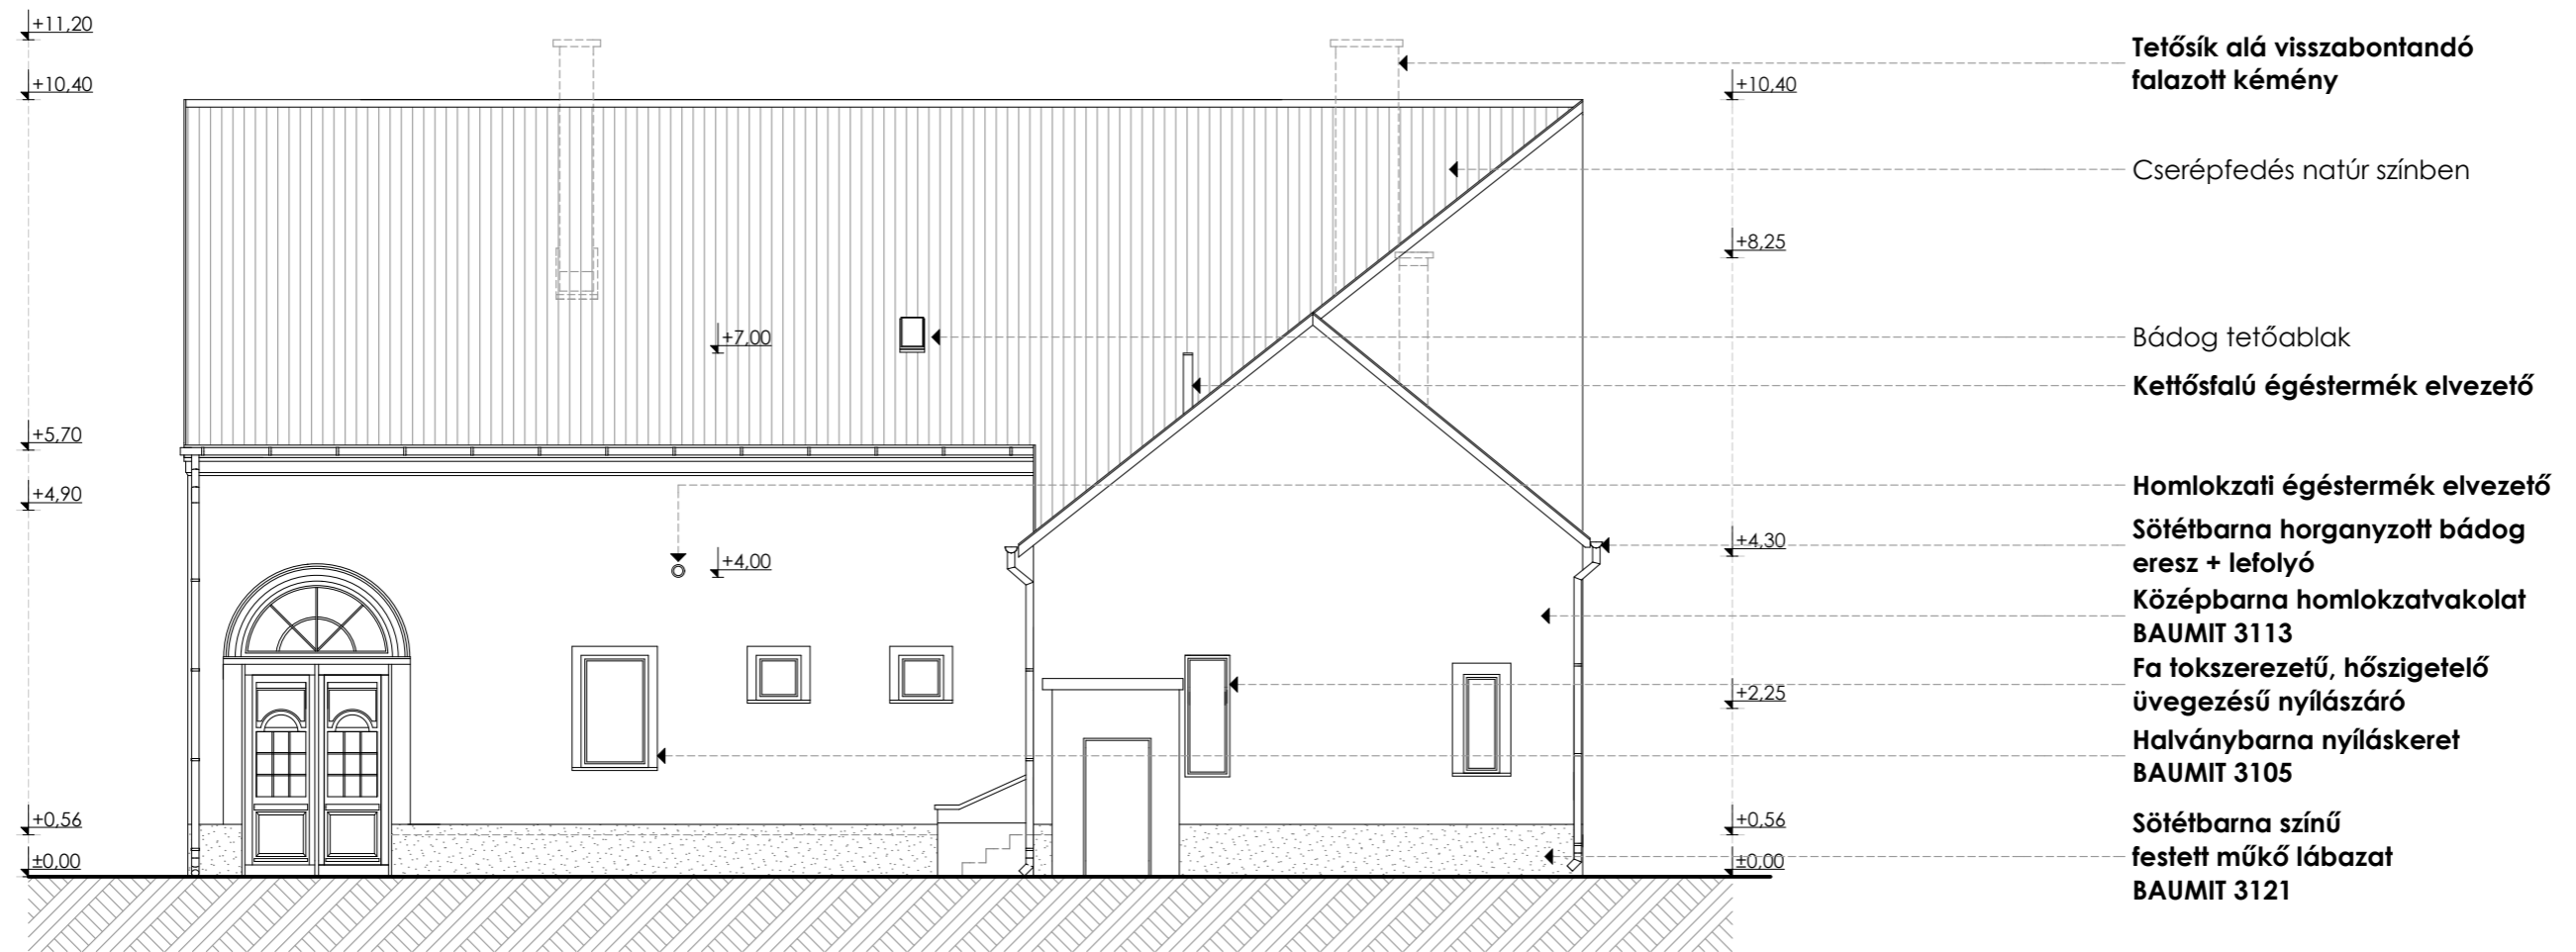

munka megnevezése:
Meglévő épület felújítása, átalakítása

építtető:
CSEPREG ÉS VIDÉKE IPARTESTÜLET
9735 Csepreg, Rákóczi u. 1. sz.

lépték:
M 1:100

rajz megnevezése:

helyszín:
9735 Csepreg, Rákóczi utca 1. szám, hrsz.: 563.

építész:
Gácsai József Ákos É-18-0018 Szombathely, Esze T. u.36.
munkatárs:
Pupp Péter Építésmérnök

dátum:
2011.IV.

TERVEZETT D-K-i HOMLOKZAT

száma:

É4