


Tervezett **Észak-Keleti homlokzat** M 1:100

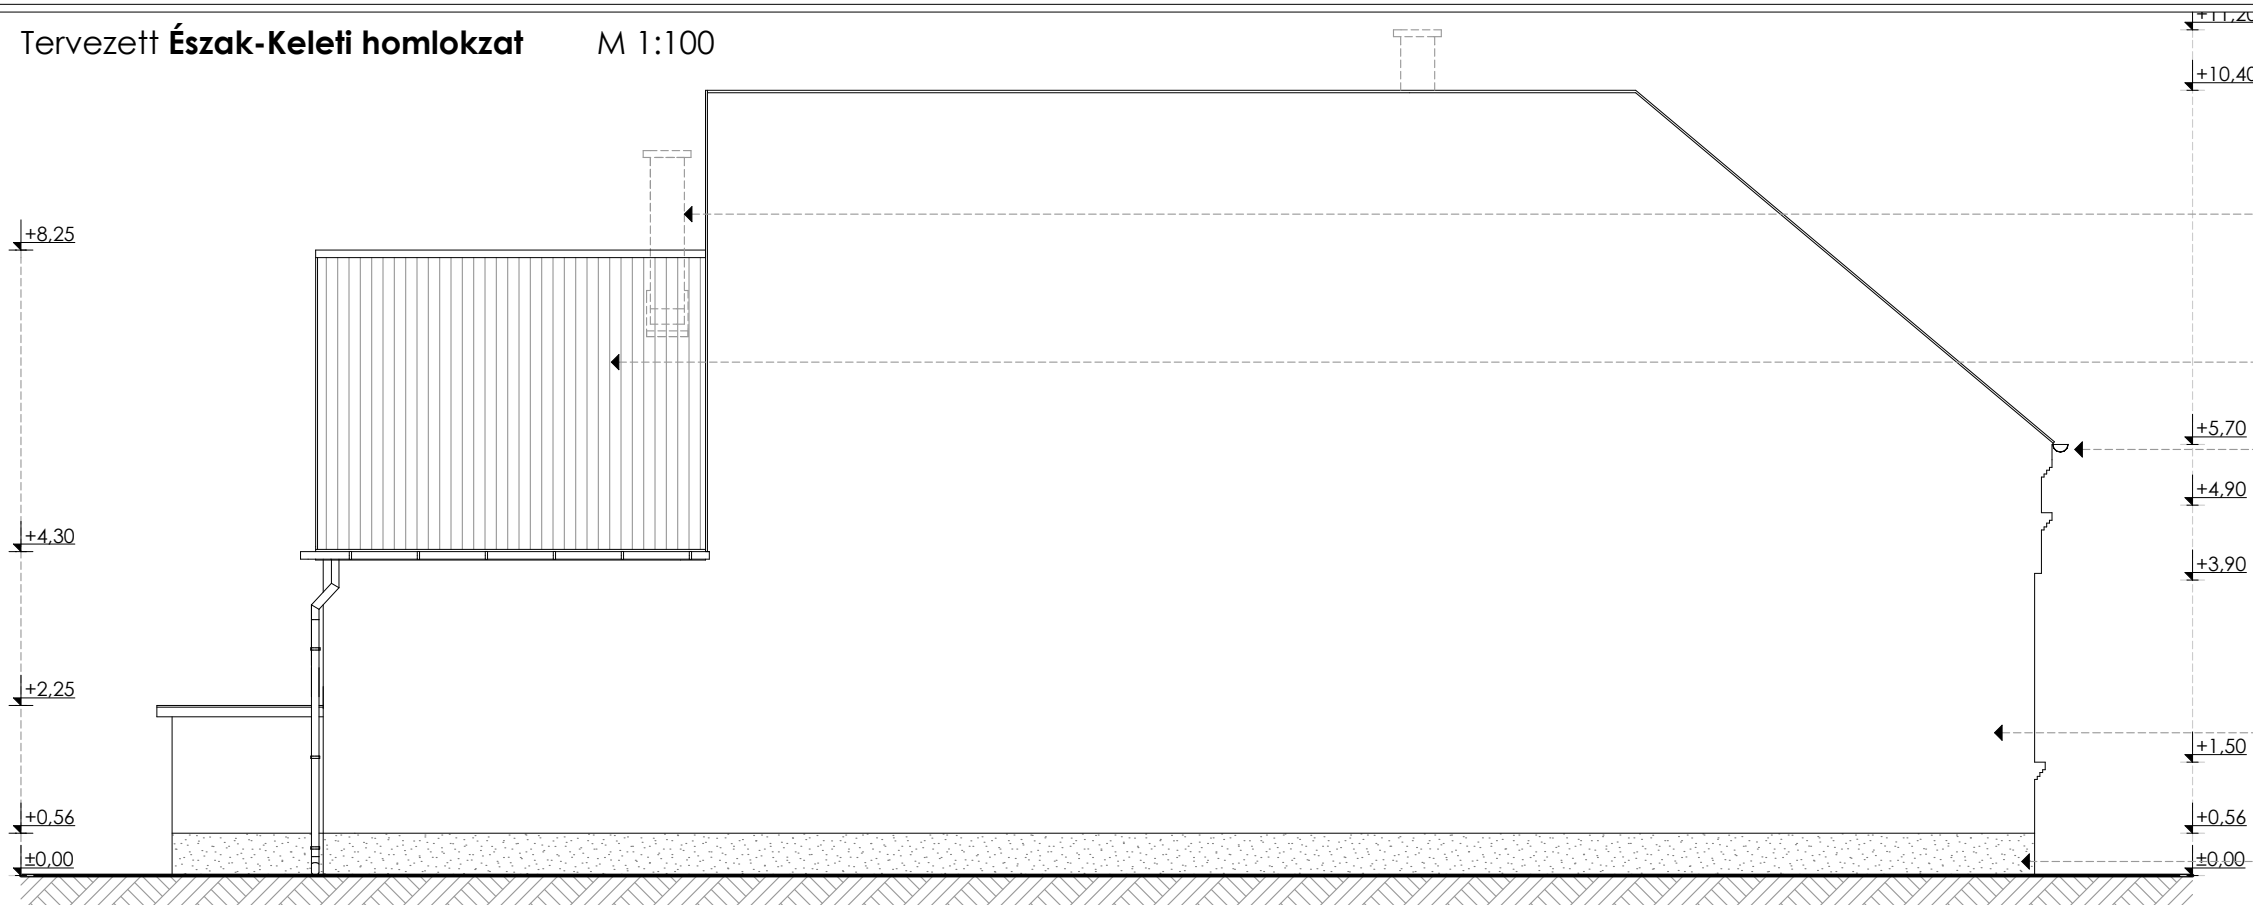

Tetőszék alá visszabontandó
falazott kémény


Cserépfedés natúr színben

Horganyzott bádoggal
eresz + lefolyó

Halványszürke
homlokzatvakolat

Sötétbarna színű
festett műkő lábazat
BAUMIT 3121

Tervezett **Dél-Nyugati homlokzat** M 1:100

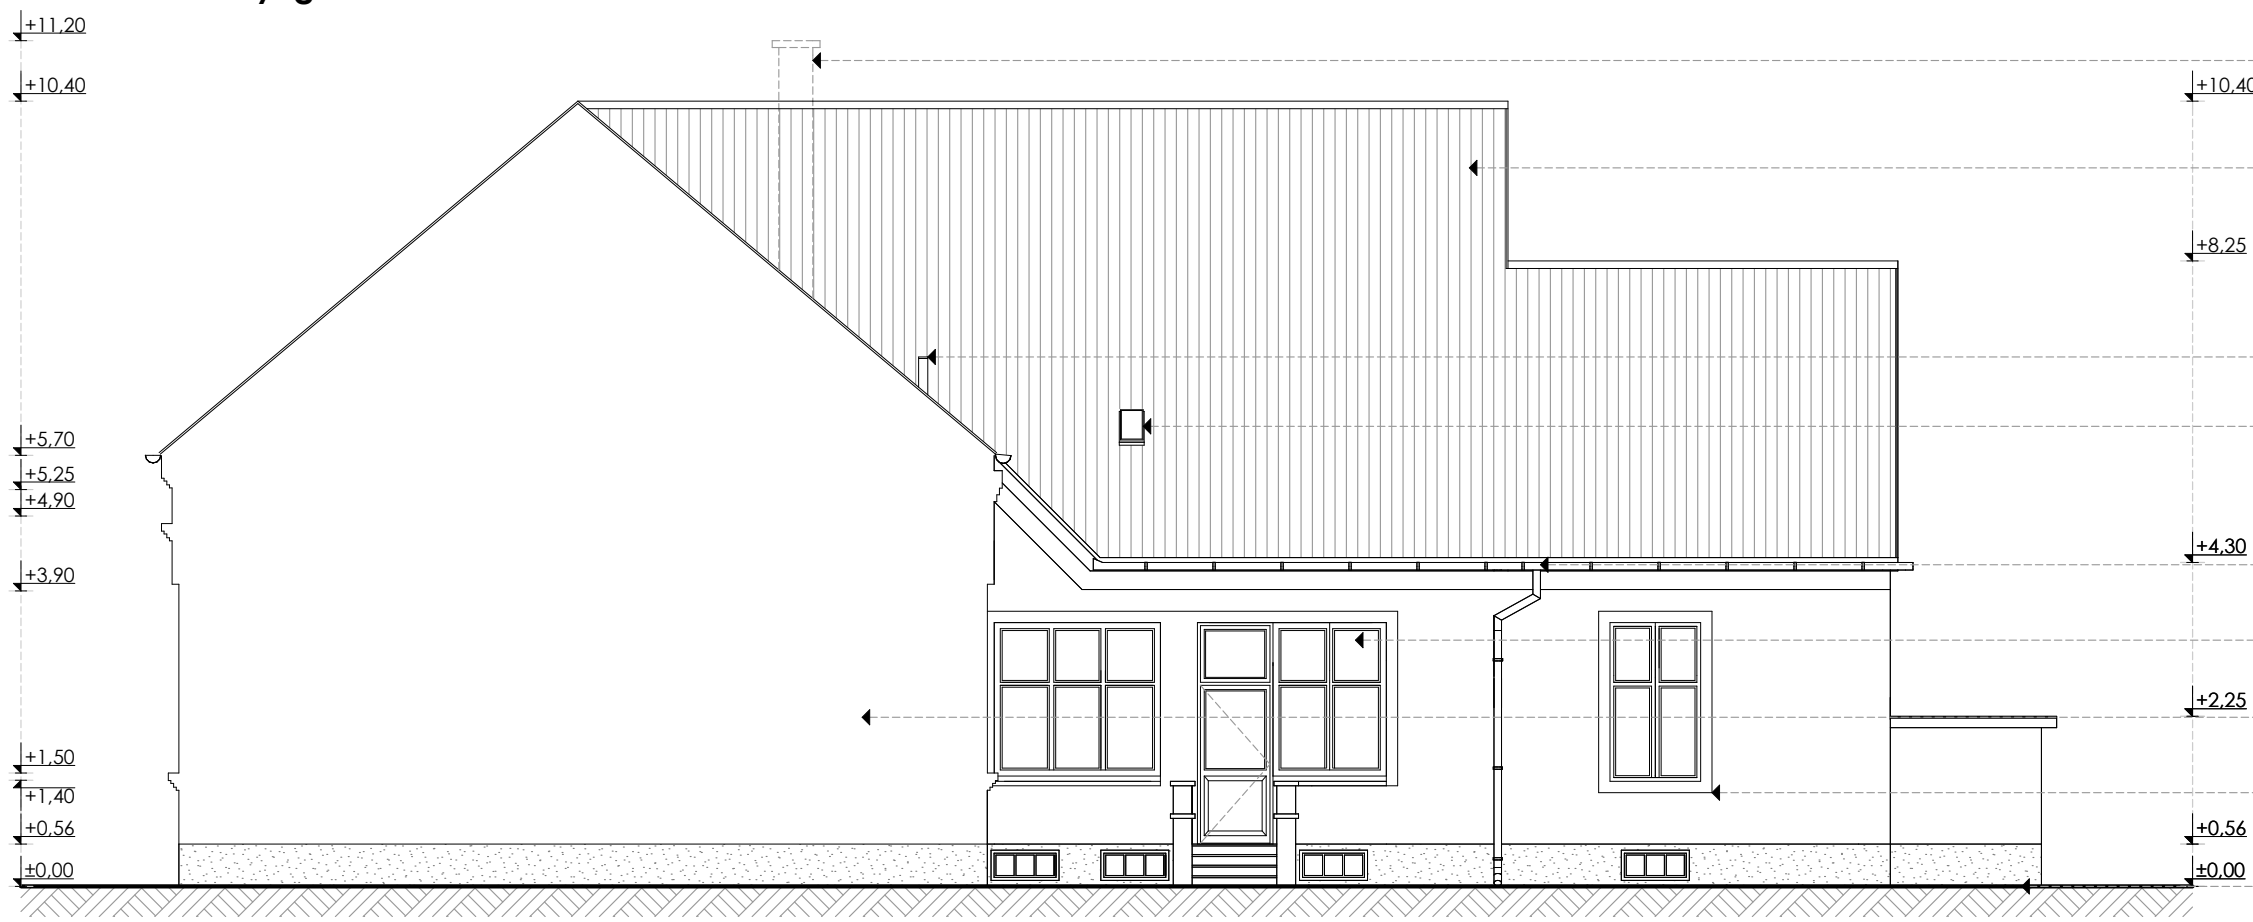

Tetőszék alá visszabontandó
falazott kémény

Cserépfedés natúr színben

Kettősfalú égéstermék elvezető

Bádoggal tetőablak

Horganyzott bádoggal
eresz + lefolyó

Fa falkészítéssel, hőszigetelő
üvegezésű nyílászáró

Baumit homlokzatvakolat
BAUMIT 3113

Színezett nyílászáró
BAUMIT 3105

Sötétbarna színű
festett műkő lábazat
BAUMIT 3121

munka megnevezése:
Meglévő épület felújítása, átalakítása

építtető:
CSEPREG ÉS VIDÉKE IPARTESTÜLET
9735 Csepreg, Rákóczi u. 1. sz.

lépték:
M 1:100

rajz megnevezése:

helyszín:
9735 Csepreg, Rákóczi utca 1. szám, hrsz.: 563.

építész:
Gácsai József Ákos É-18-0018 Szombathely, Esze T. u.36.
munkatárs:
Pupp Péter Építészmérnök

dátum:
2011.IV.

TERVEZETT É-K-i, D-Ny-i HOMLOKZAT

száma:

É5