


Tervezett **A-A metszet** M 1:100

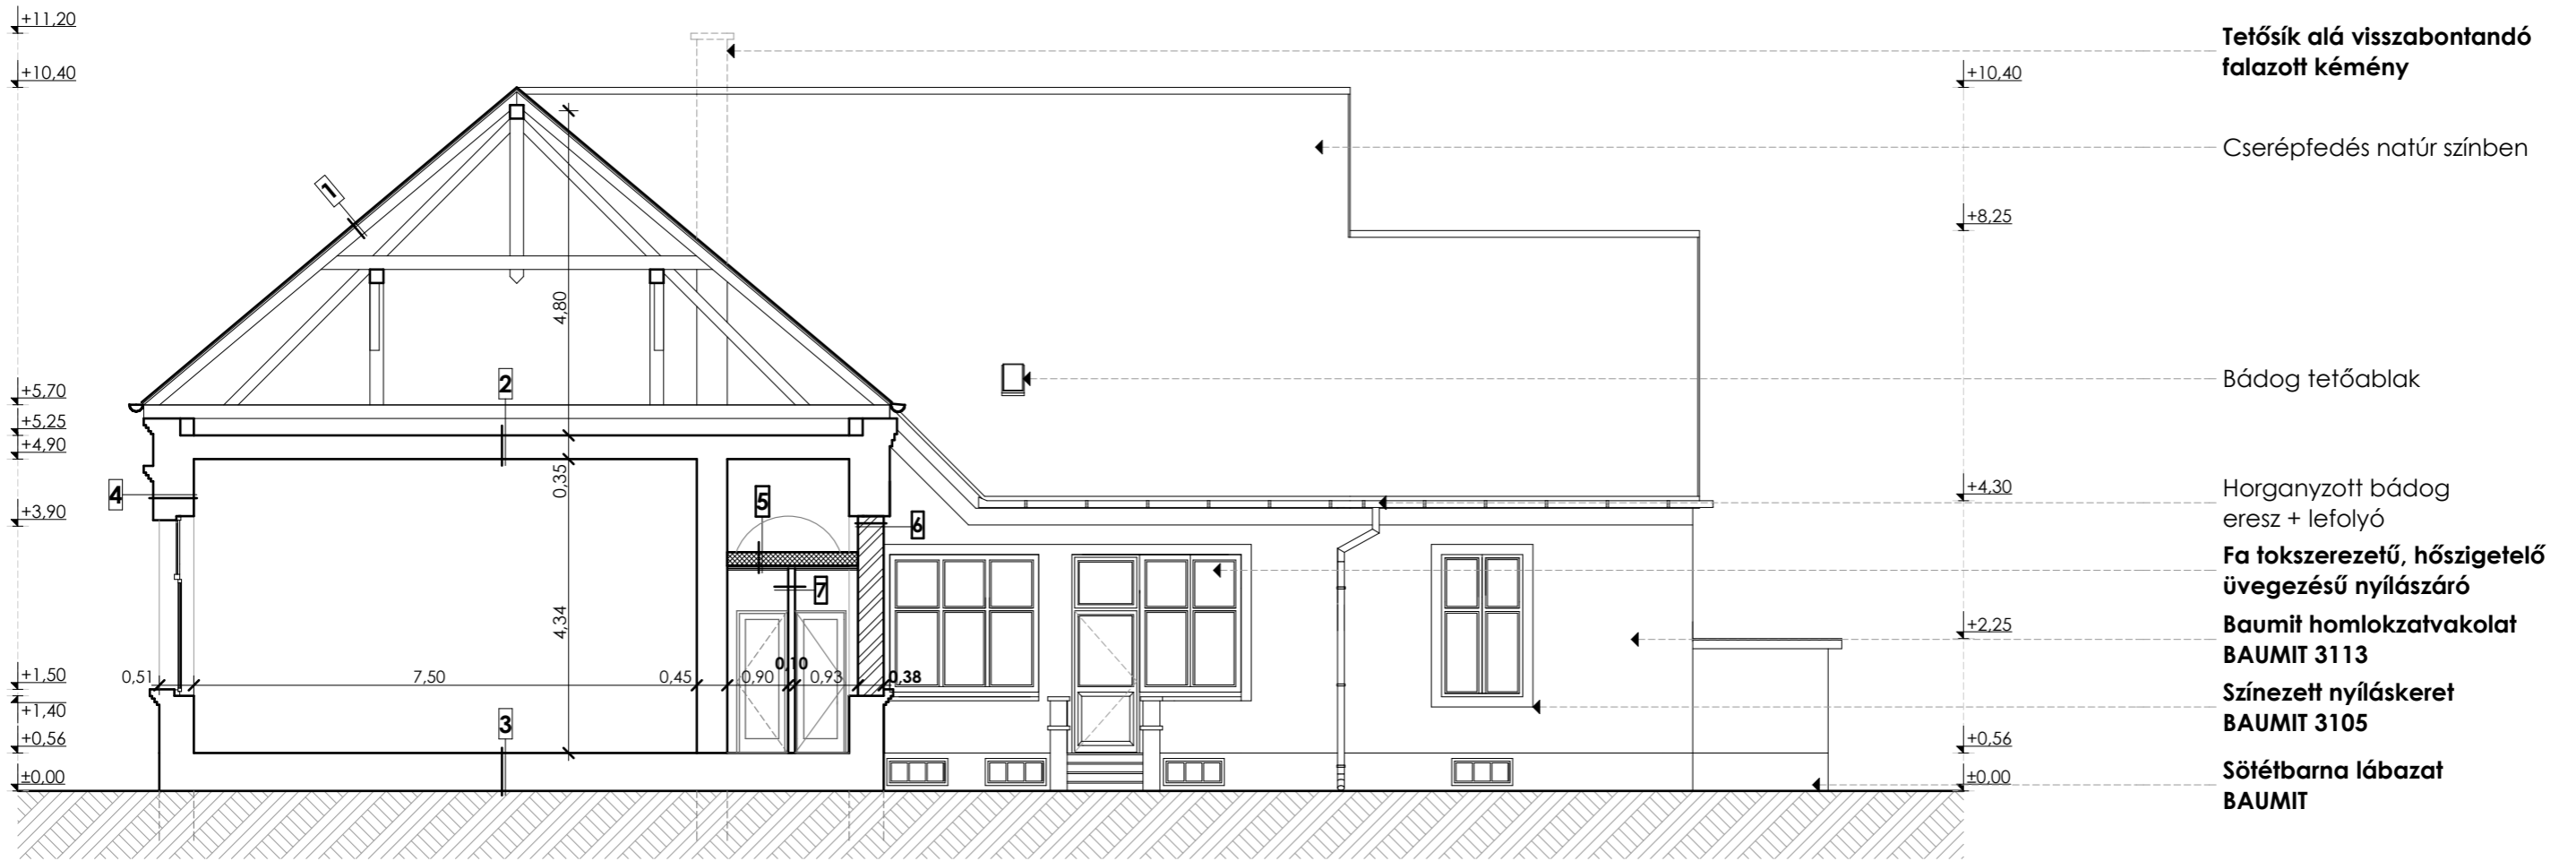

Tervezett rétegrendek:

- |   |  |   |  |  |  |   |
|---|--|---|--|--|--|---|
| <p><b>1</b></p> <ul style="list-style-type: none"> <li>— körszeletvágású cserépfedés natúr színben</li> <li>— tetőlécezés 2,4 /4,8 cm</li> <li>— szarufa 10/15 cm cm</li> </ul> | <p><b>2</b></p> <ul style="list-style-type: none"> <li>— padlásburkoló téglá 5 cm</li> <li>— feltöltés</li> <li>— deszkázat 2,4 cm</li> <li>— fa földemgerenda</li> <li>— deszkázat 2,4 cm</li> <li>— stukatúr mennyezetvakolat</li> </ul> | <p><b>3</b></p> <ul style="list-style-type: none"> <li>— kerámia lapburkolat + ragasztó</li> <li>— aljzatbeton</li> <li>— bitumenes lemez szigetelés 1 rtg.</li> <li>— vasalt aljzat</li> <li>— kavicsfeltöltés</li> <li>— termett talaj</li> </ul> | <p><b>4</b></p> <ul style="list-style-type: none"> <li>— színezés</li> <li>— homlokzatvakolat</li> <li>— külső főfal NMTT</li> <li>— belső vakolat</li> <li>— belső felületképzés</li> </ul> | <p><b>5</b></p> <ul style="list-style-type: none"> <li>— szálás hőszigetelés 20 cm</li> <li>— párazáró fólia 1 rtg.</li> <li>— alumínium tartóváz</li> <li>— kazettás álmennyezet</li> </ul> | <p><b>6</b></p> <ul style="list-style-type: none"> <li>— Baumit homlokzatvakolat 1,5 cm</li> <li>— Porotherm 38 N+F kitöltő falazat</li> <li>— belső vakolat 1,0 cm</li> <li>— glettelés + festés 2rtg.</li> </ul> | <p><b>7</b></p> <ul style="list-style-type: none"> <li>— glettelés + festés 2rtg.</li> <li>— impregnált gipszkarton 1,25 cm</li> <li>— Alumínium tartóváz 7,5 cm</li> <li>— szálás hőszigetelés 7,5 cm</li> <li>— impregnált gipszkarton 1,25 cm</li> <li>— glettelés + festés 2rtg.</li> </ul> |
|---|--|---|--|--|--|---|

munka megnevezése: <b>Meglévő épület felújítása, átalakítása</b>	építető: <b>CSEPREG ÉS VIDÉKE IPARTESTÜLET</b> 9735 Csepreg, Rákóczi u. 1. sz.	lépték: <b>M 1:100</b>	rajz megnevezése: <b>TERVEZETT A-A METSZET</b>
helyszín: 9735 Csepreg, Rákóczi utca 1. szám, hrsz.: 563.	építész: Gács József Ákos É-18-0018 Szombathely, Esze T. u.36.	dátum: <b>2011.IV.</b>	száma: <b>É2</b>
munkatárs: Pupp Péter Építészmérnök			