


Színezett Észak-Nyugati homlokzat M 1:50

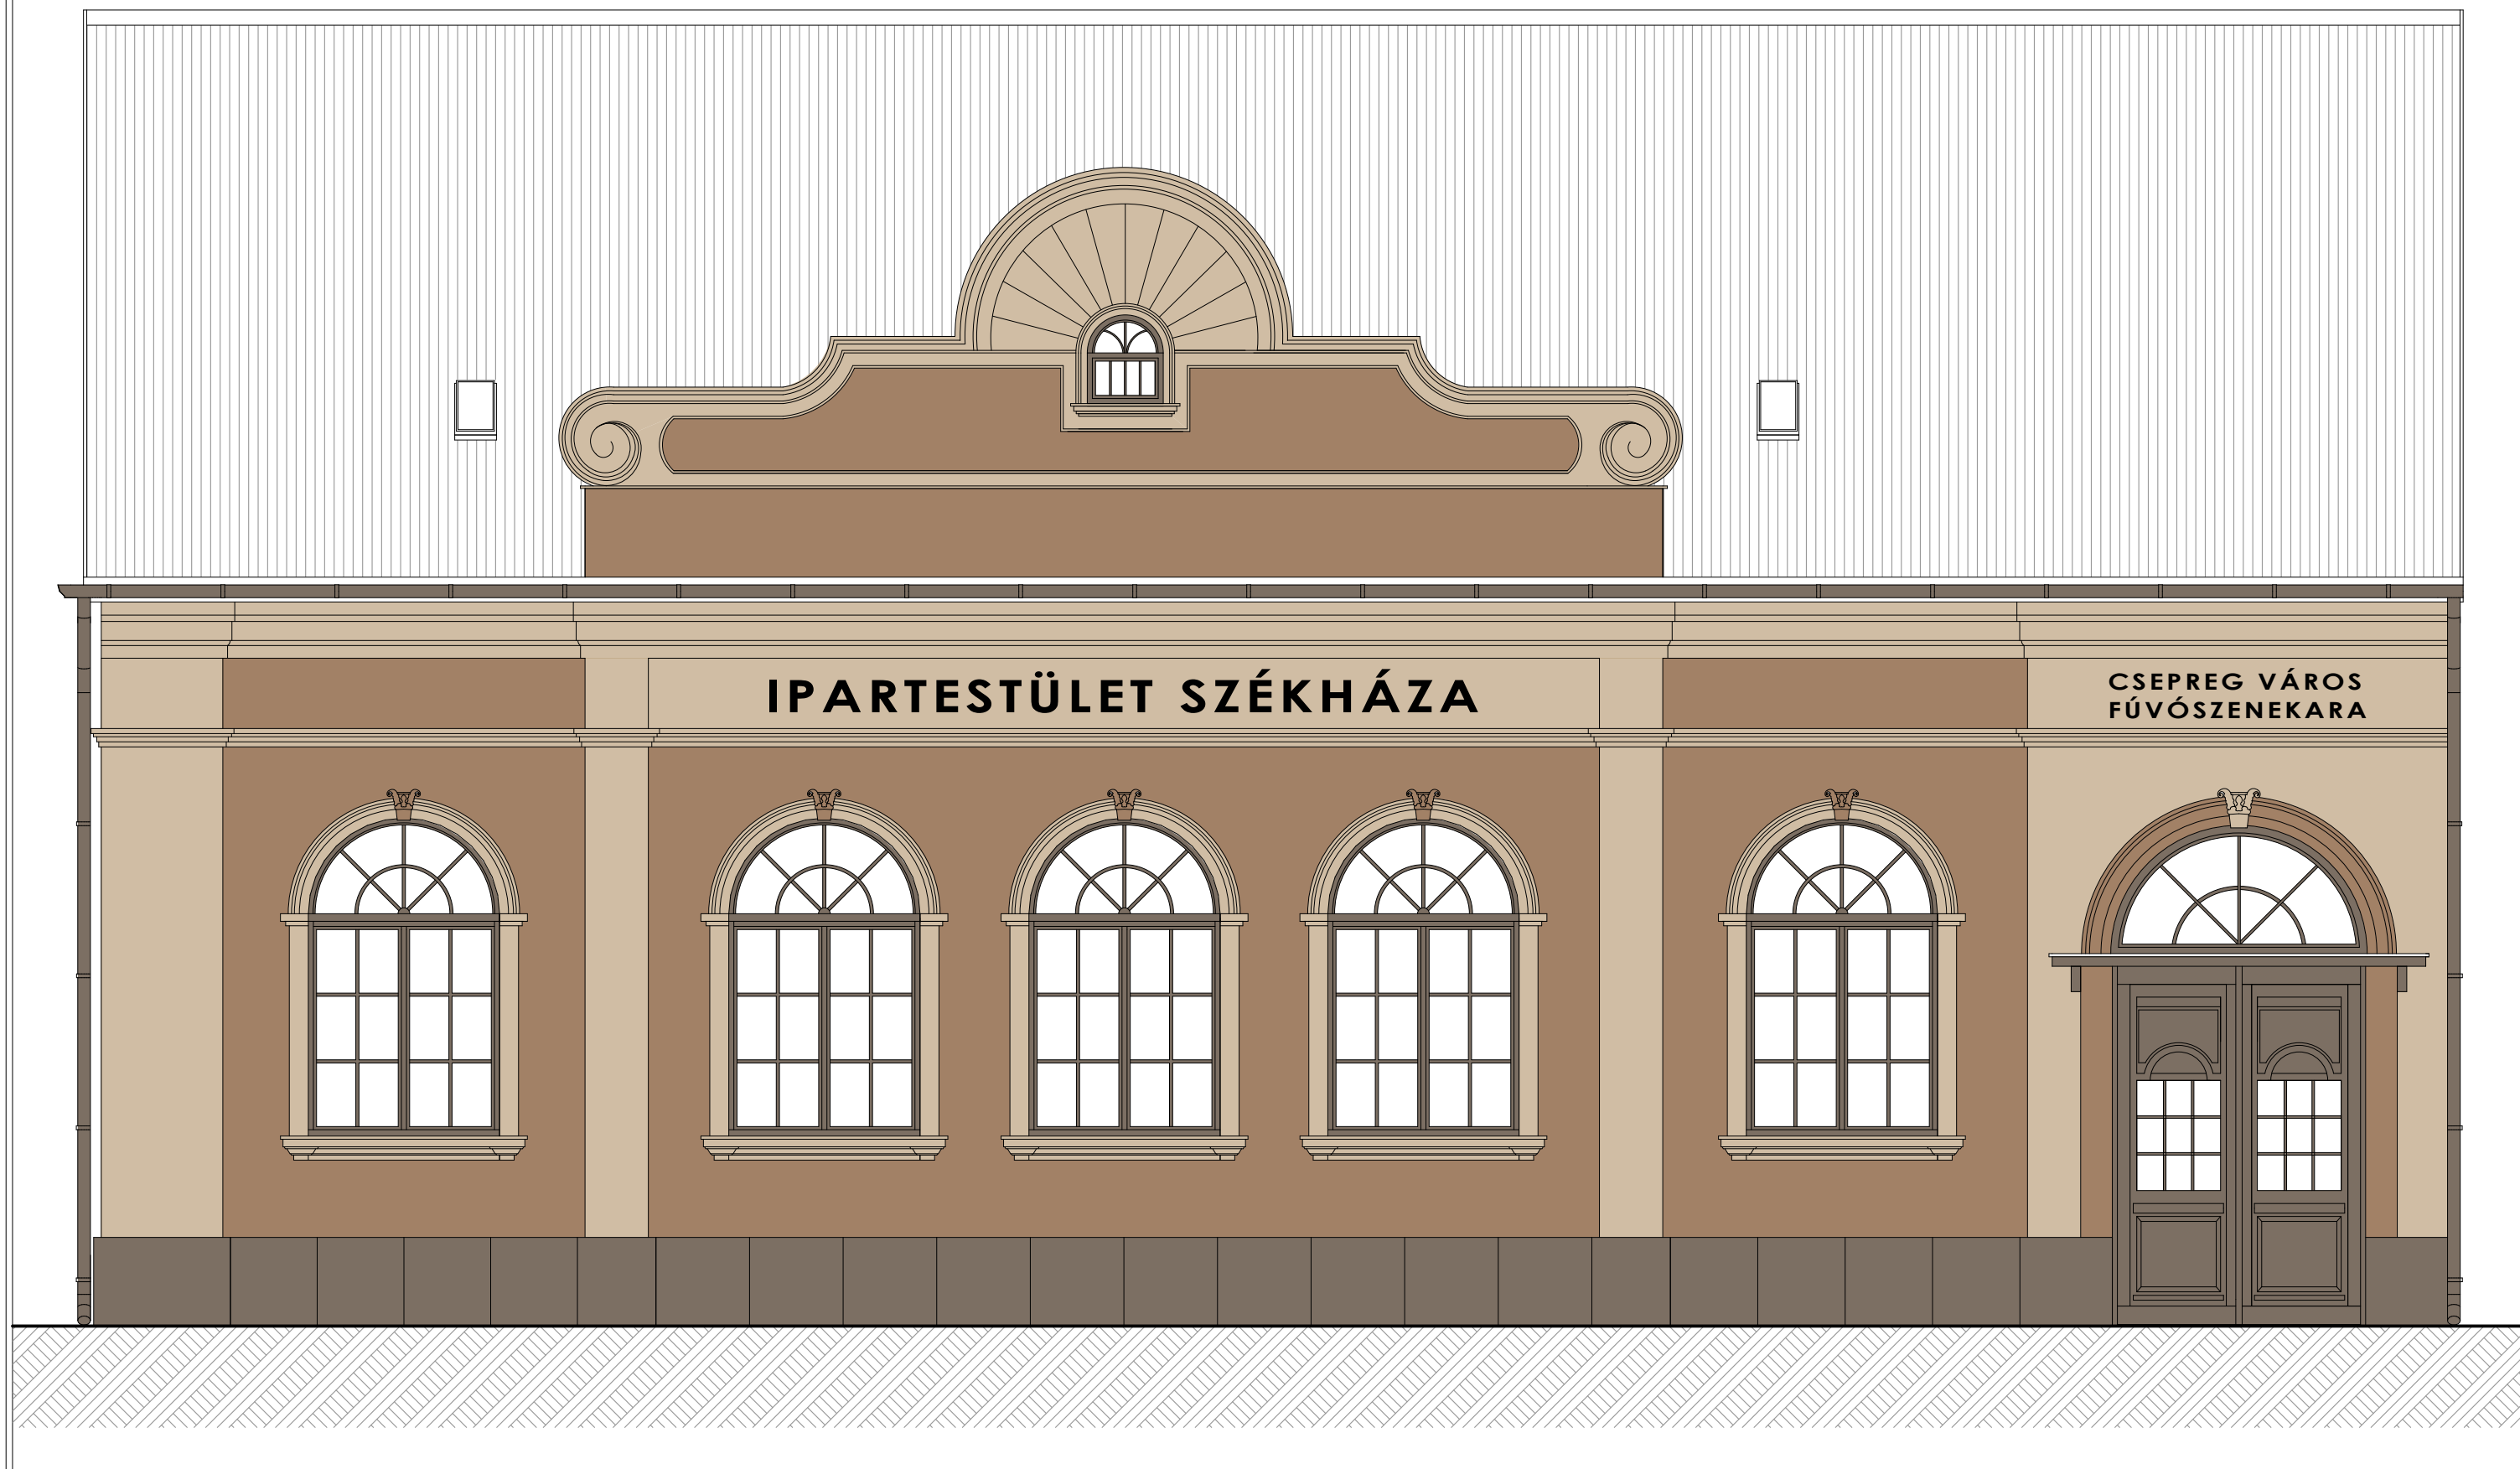

munka megnevezése: Meglévő épület felújítása, átalakítása	építető: CSEPREG ÉS VIDÉKE IPARTESTÜLET 9735 Csepreg, Rákóczi u. 1. sz.	lépték: M 1:50	rajz megnevezése: SZÍNEZETT É-NY-i HOMLOKZAT	száma: É6
helyszín: 9735 Csepreg, Rákóczi utca 1. szám, hrsz.: 563.	építész: Gácsi József Ákos É-18-0018 Szombathely, Esze T. u.36.	dátum: 2011.IV.		
	munkatárs: Pupp Péter Építészmérnök			